

Scala 1: 200

Ufficio provinciale di

Planimetria di u.i.v. in Comune di Palermo


civ. SNC

Particella: 1249

Prov. Palermo

N. 3796

Part. 1248

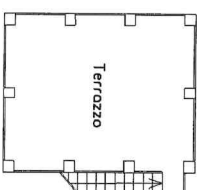
 $H = 3.90 \text{ m}$ 

Orientamento

UNIVERSITÀ DEGLI STUDI DI PALERMO

DIPARTIMENTO DI INGEGNERIA


EDIFICIO 9 PIANO TERRA - VIALE DELLE SCIENZE

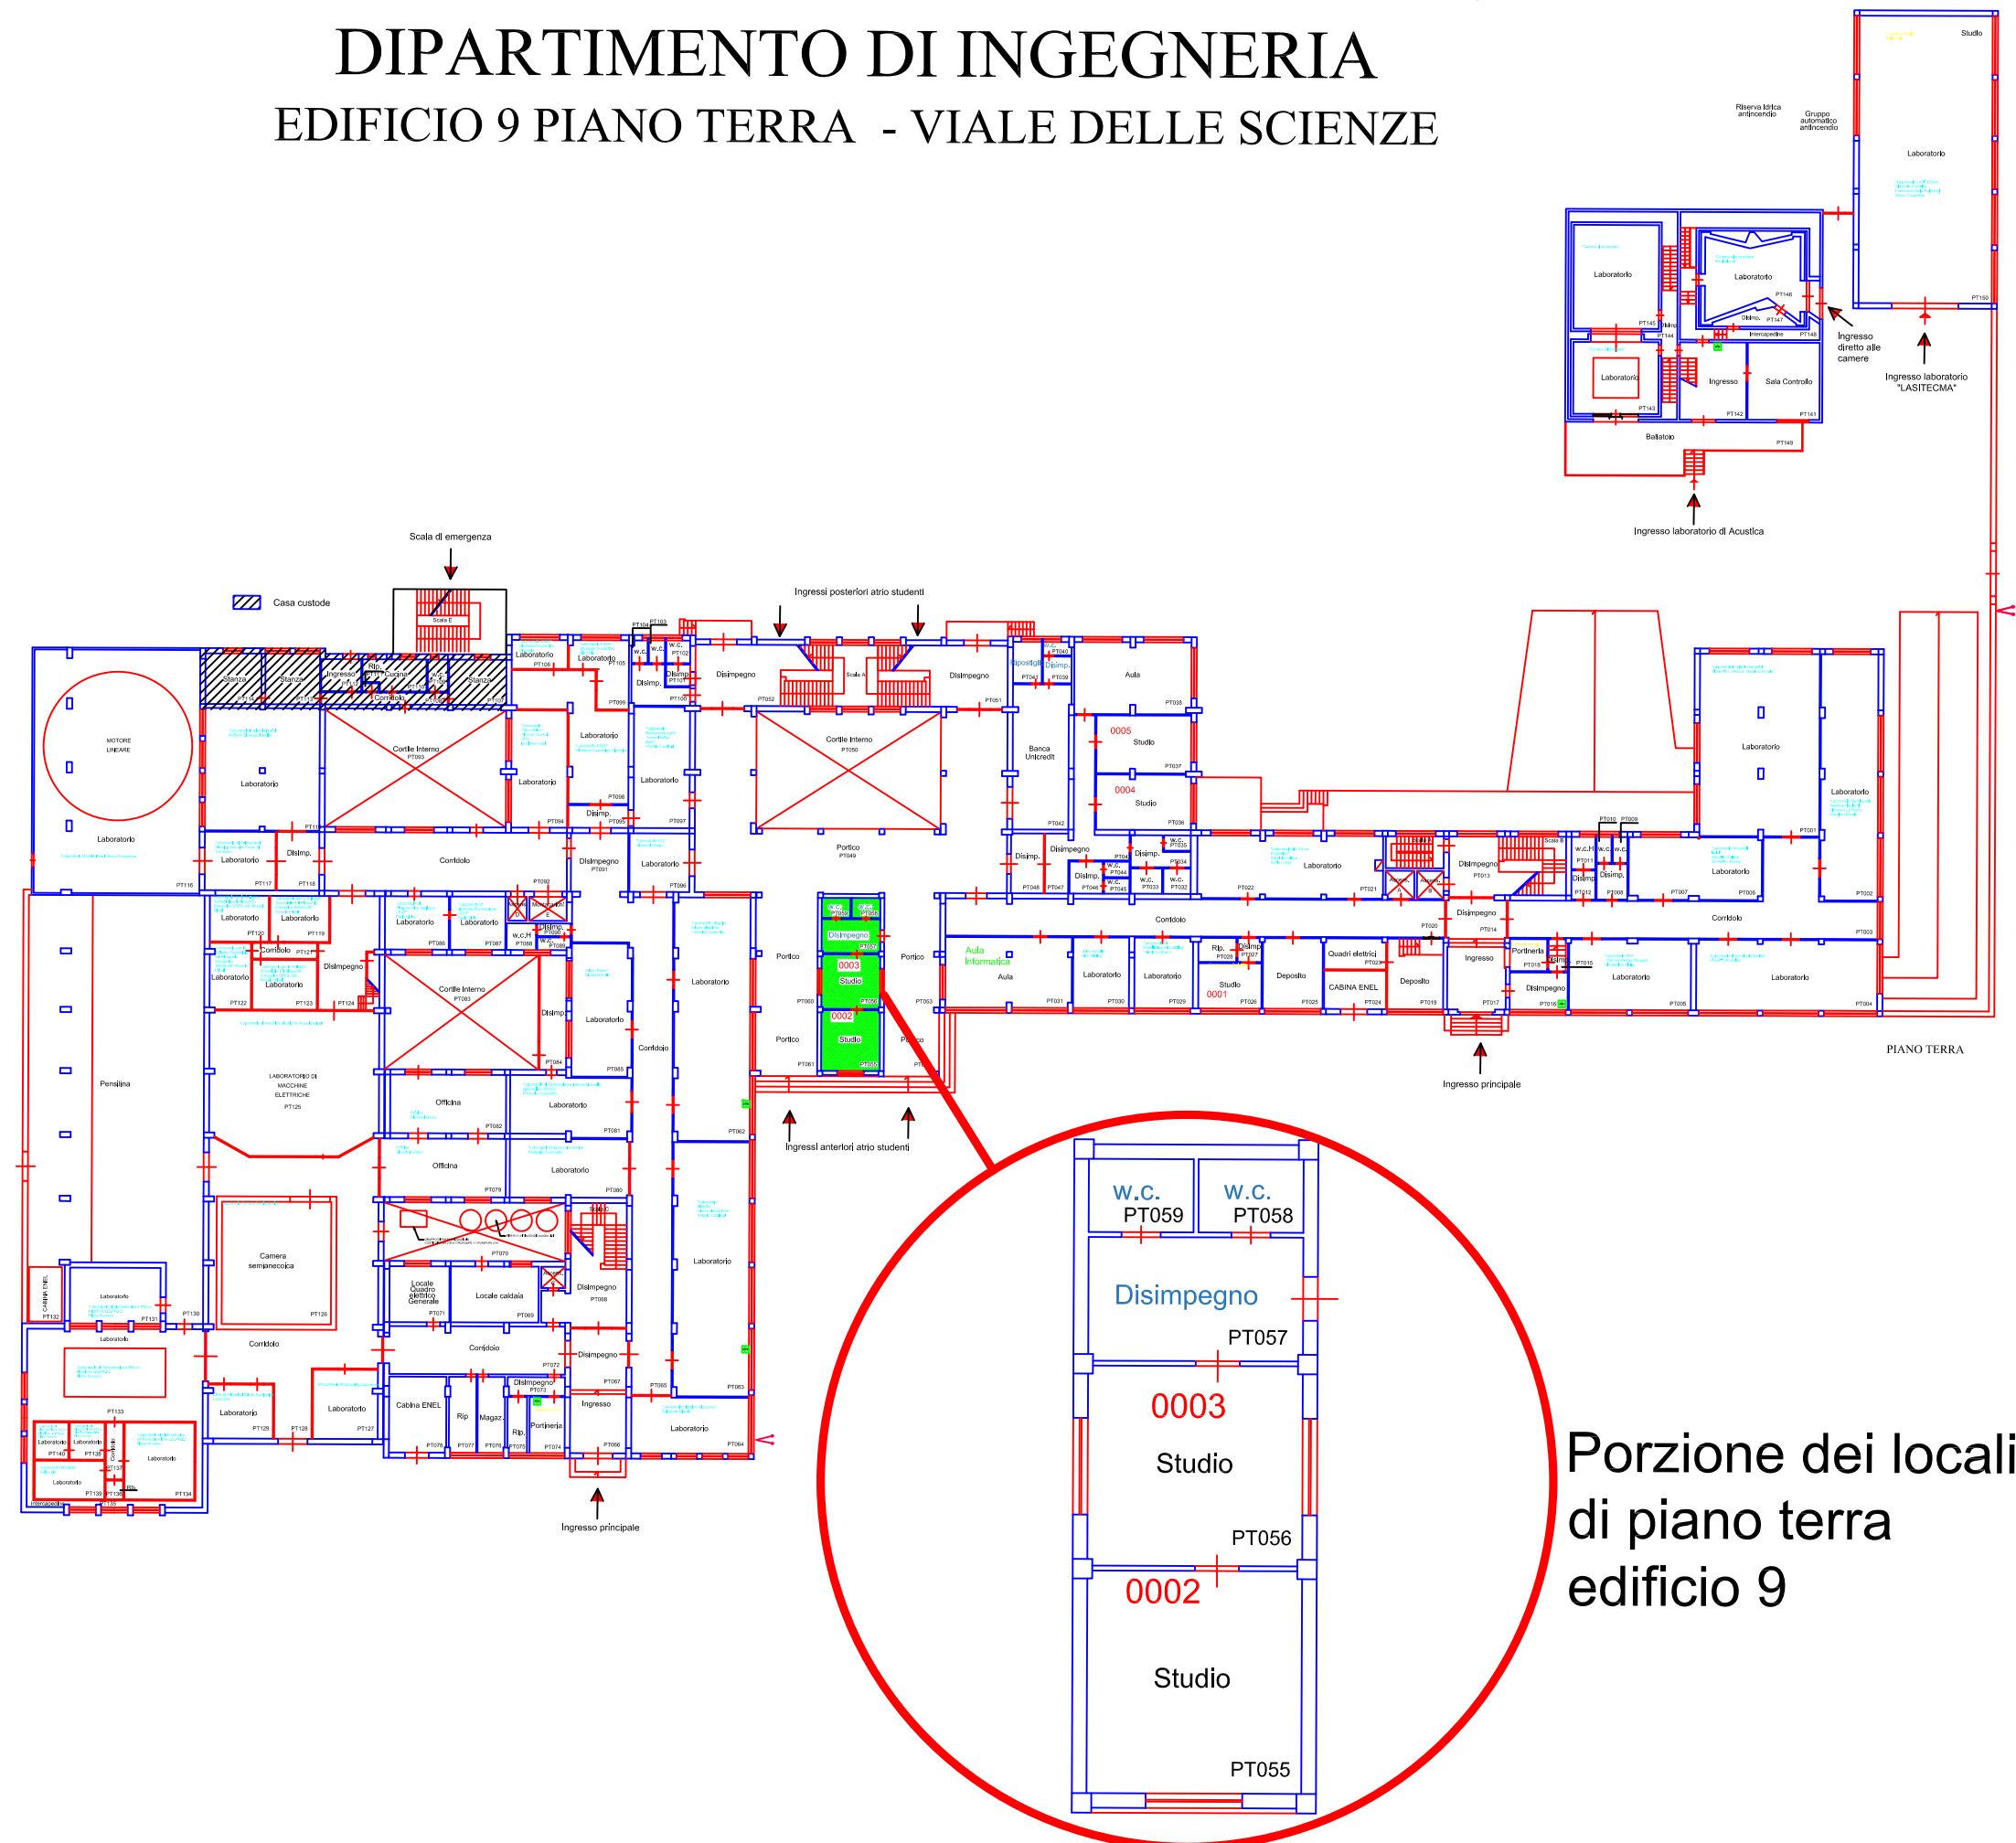

Porzione dei locali
di piano terra
edificio 9

“ANCHE PER ME” - PARCO GIOCHI PER TUTTI

Parco giochi interno all’Università degli Studi di Palermo

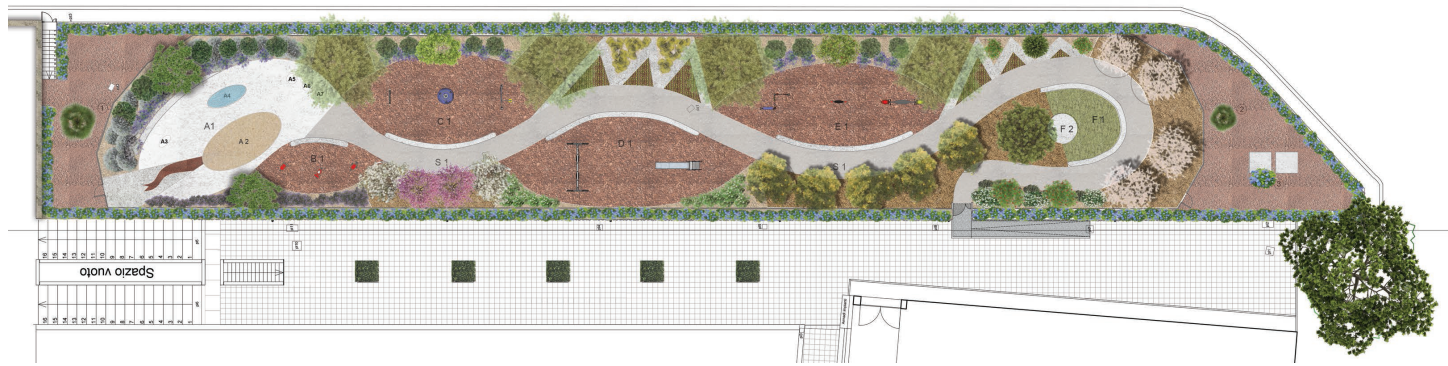


Committenza:



Soc. Coop. Soc. Libera...Mente
Via Principe di Villafranca, 22, 90141 Palermo
P. IVA: 06117600822

Il Presidente n.q.
Maria Rita Radicelli

Libera...mente
Soc. Coop. Sociale
Via P.principe di Villafranca, 22 - 90141 Palermo
P. IVA / C.F. 06117600822

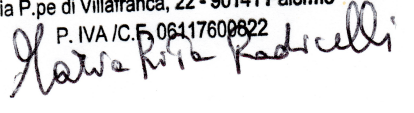

Consulenza scientifica e paesaggistica:

Prof. Arch. Manfredi Leone
Ordine APPC Palermo n.3345/A



Progettazione:

Arch. Clelia La Mantia
Ordine APPC Palermo n.6290/A
Dott. Agr. Floriana Di Leonardo

Collaborazione:

Dott. Ugo Mattia Brancato


Direzione dei lavori:

Dott. Agr. Floriana Di Leonardo
Ordine Agronomi Palermo n.1250/A



Impresa esecutrice dei lavori:

Gaetano Di Liberto
Via Civiletti 33, Villabate (PA)
P. IVA: 05029650826
C.F.: DLBGTN69E09G273A
PEC: dilibertolavorazionimetalliche@pecsoluzioni.it

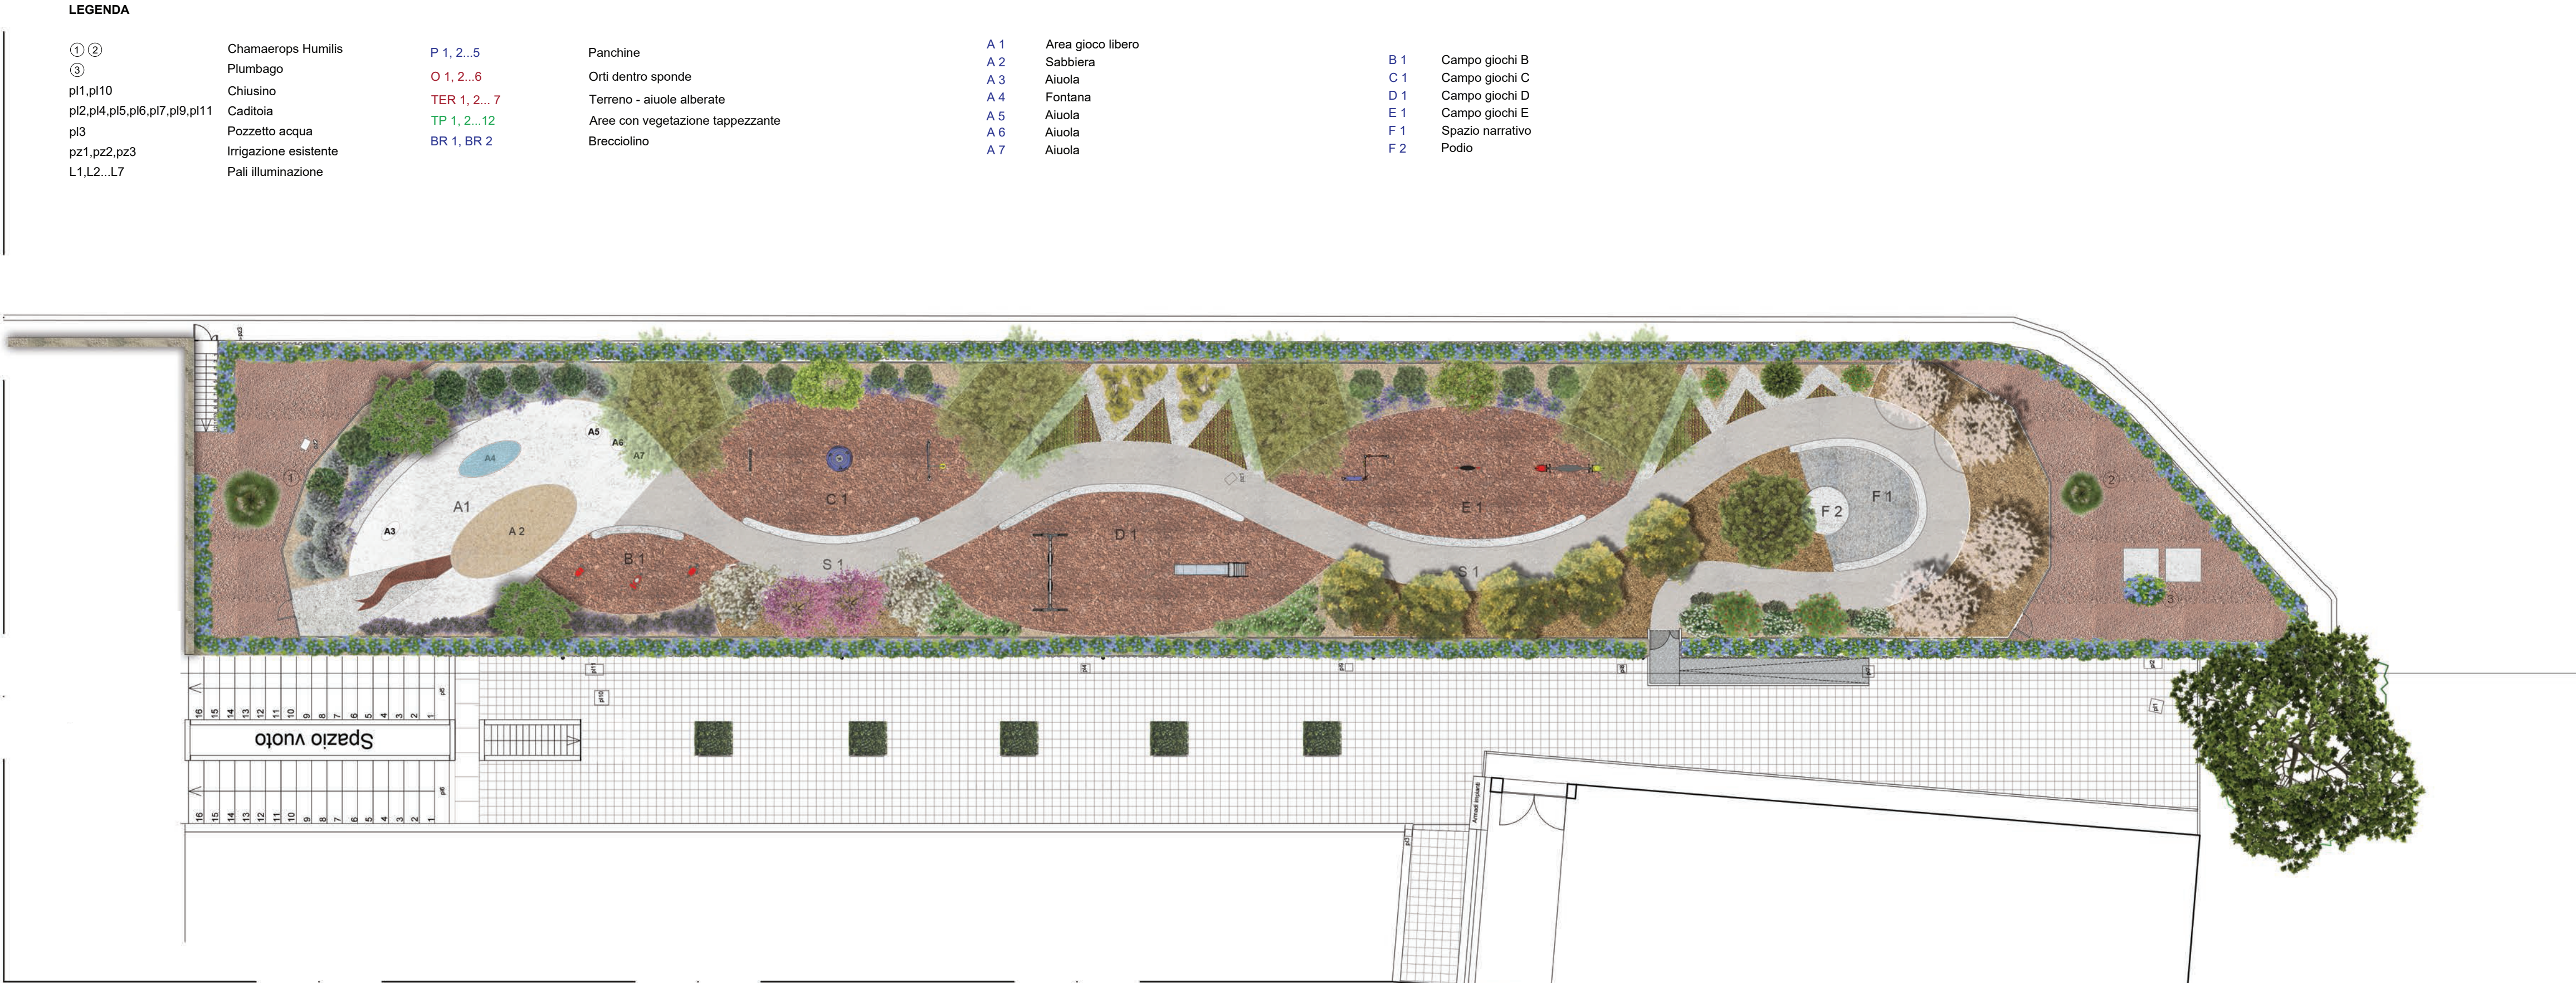

Scala 1:200